

Bestande situatie
Bruto opp. bestaand
1757 m²



Gewijzigde situatie
Bruto opp. te bouwen
1809 m²
Bruto inhoud te bouwen
12810 m³

- Brandweeringang
- 30 minuten weerstand tegen branddoorschijf en brandoverslag (WBDBO), conform de NEN 6088 of NENEN 1530/2
- Opslagplaats brandweerauto

Maattoering en/of ontbrekende maattoering in het werk te controleren



Datum:	27-08-2020	Gewijzigd:		Werknummer:	
Gedekend:	R. Schipper	a. 15-08-21	c. 30-03-22	d. 31-03-22	2020-101
Schaal:	1:500	e. 13-04-22	f. 18-05-22	g. 30-05-22	

RGB ARCHITECTEN
ARCHITECTEN
Opdrachtgever: **RV&O**
Fresiljaan 1
1514 SH Luljebroek
Tel.: 0229-755639
Fax: 0847-291191
info@rgb-a.nl
www.rgb-a.nl

Project: **Nieuwbouw bedrijfsverzamel complex**
Onderdeel: **Situatie**

Bidnummer: **B-009**
1611 HT Bovenkingspel
Tel.: 035 888 55 69


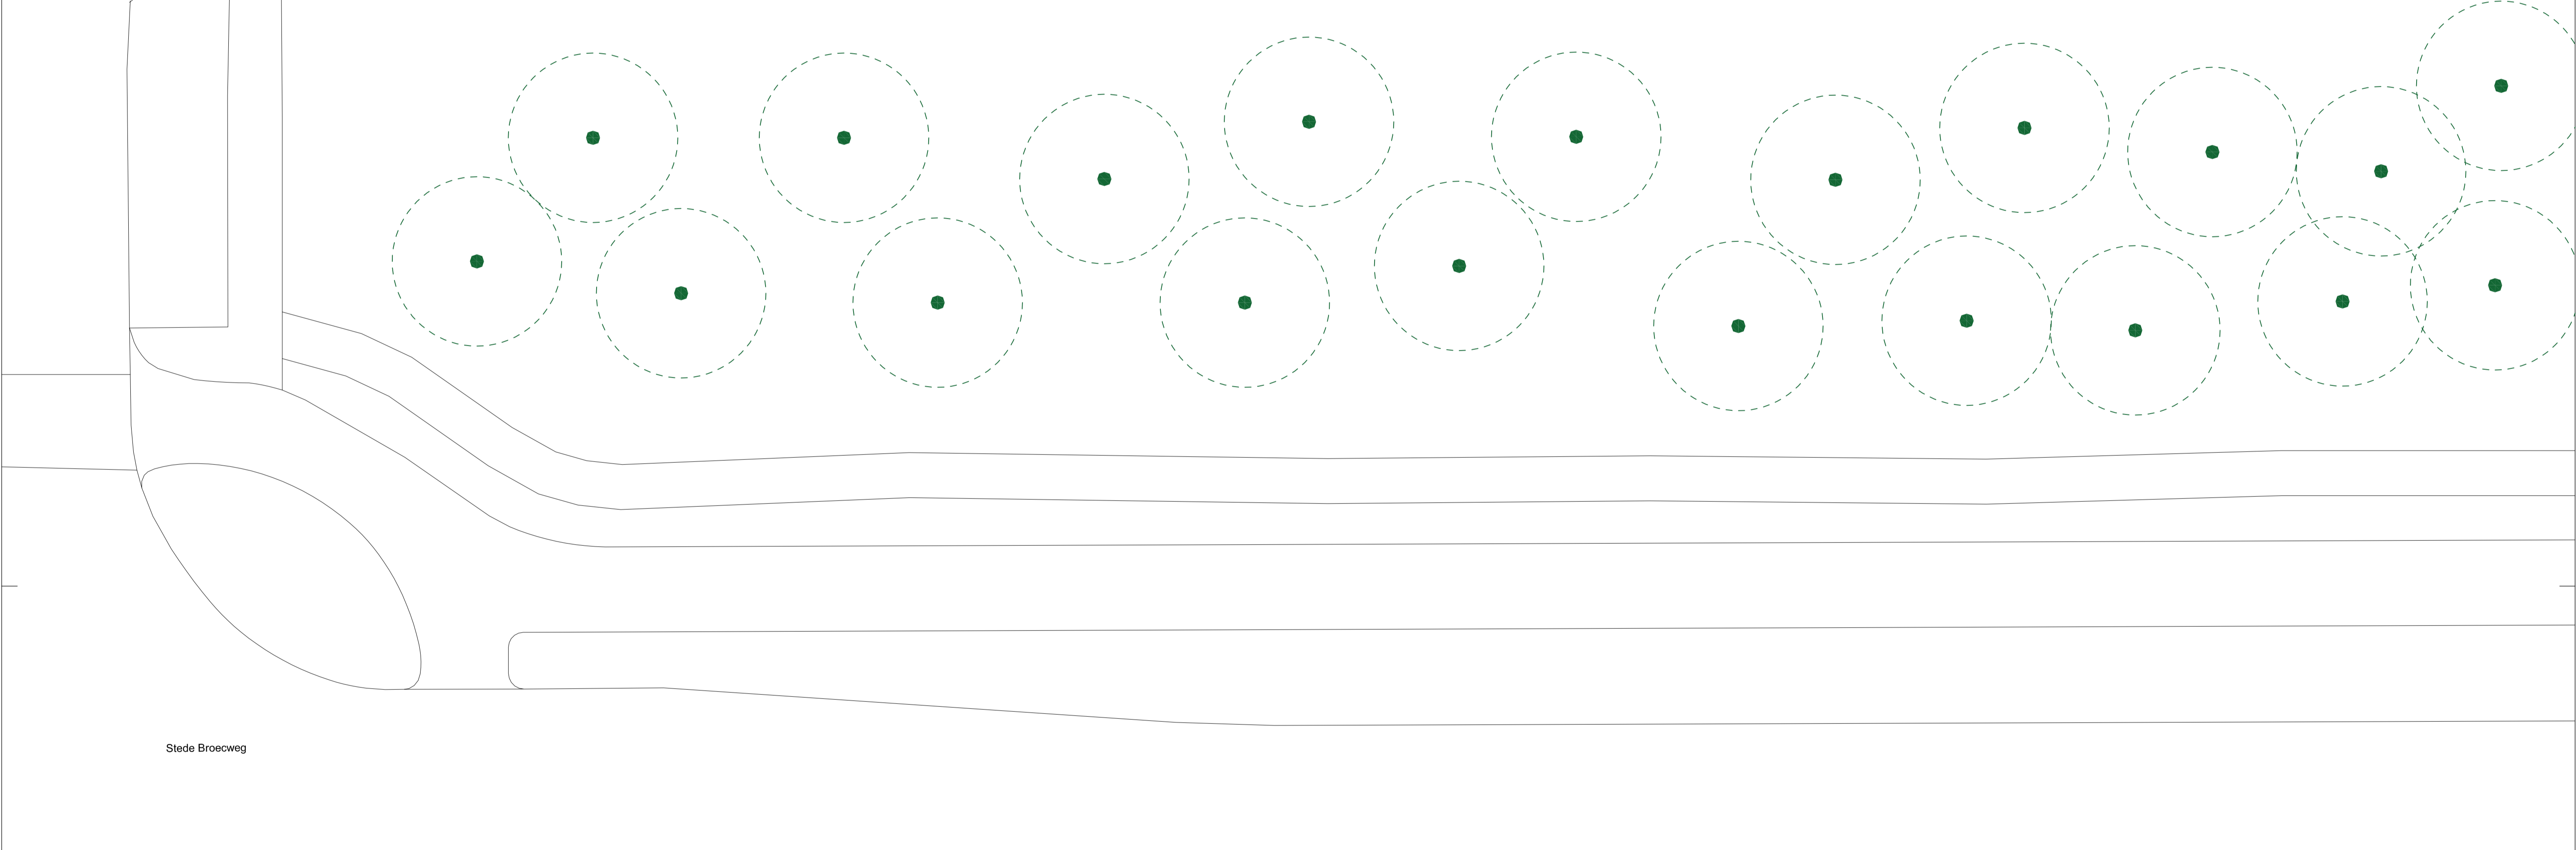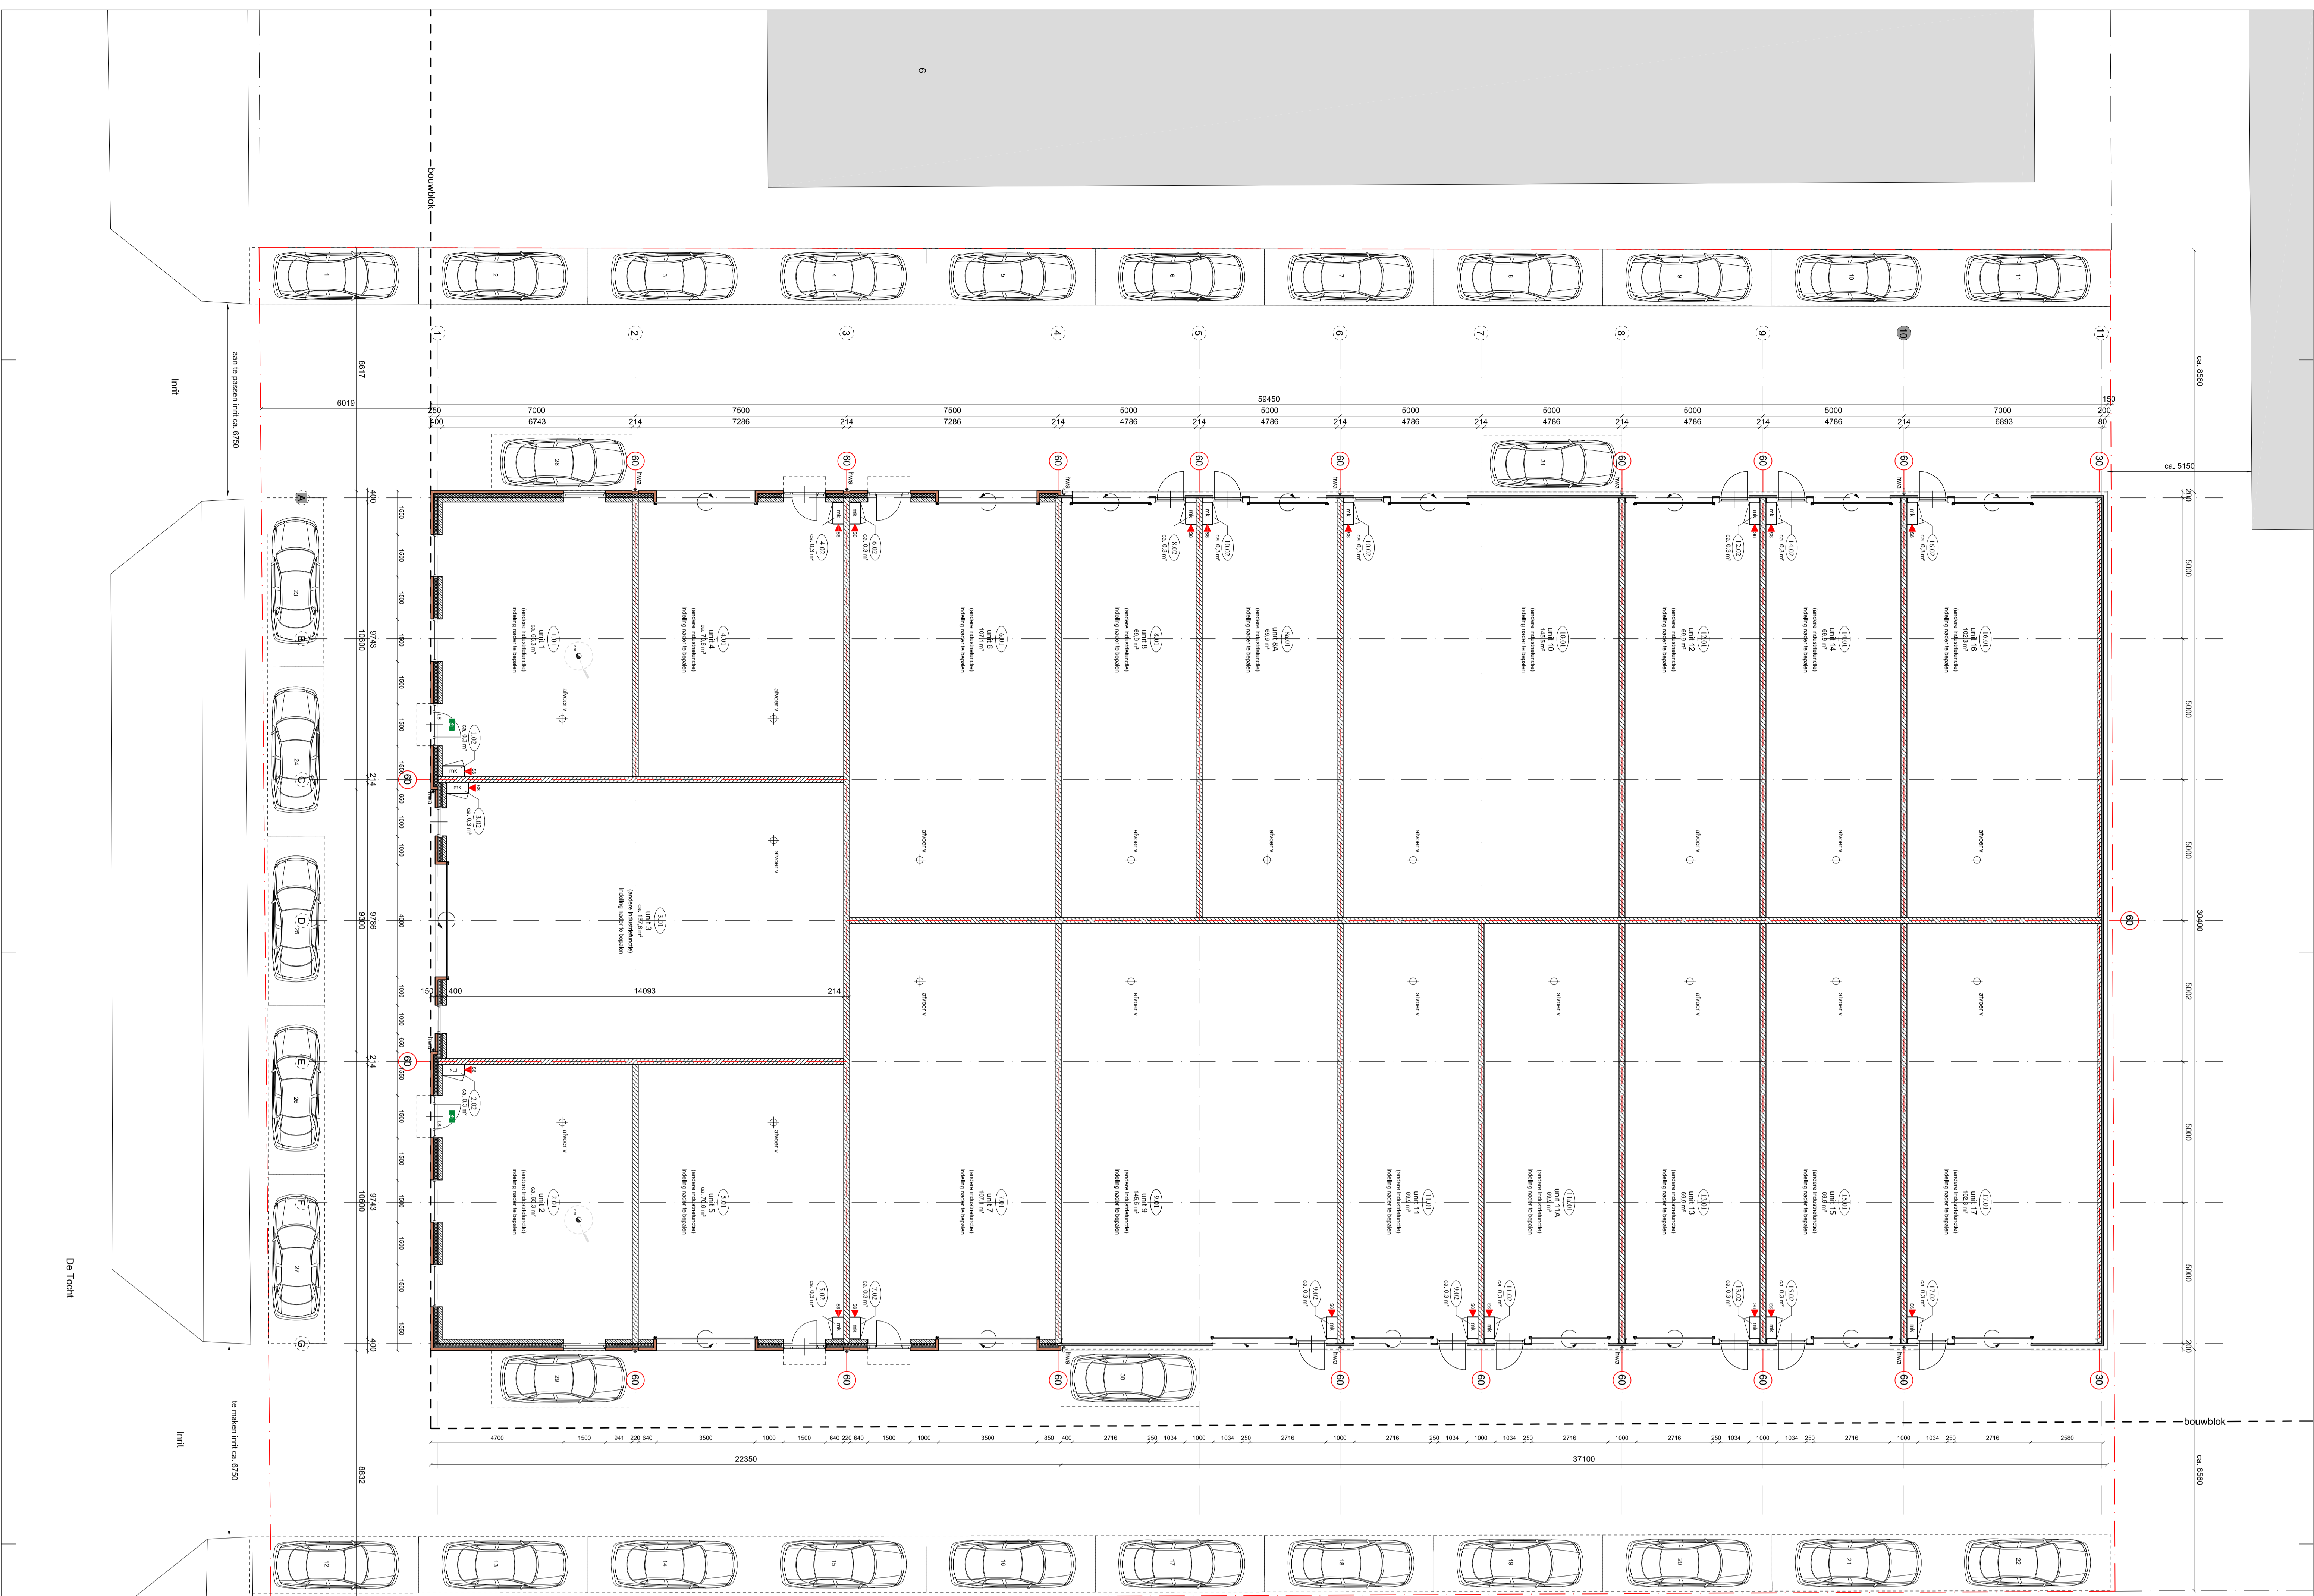


Ruimvoel

Minimaal 2,50m² vloeroppervlakte






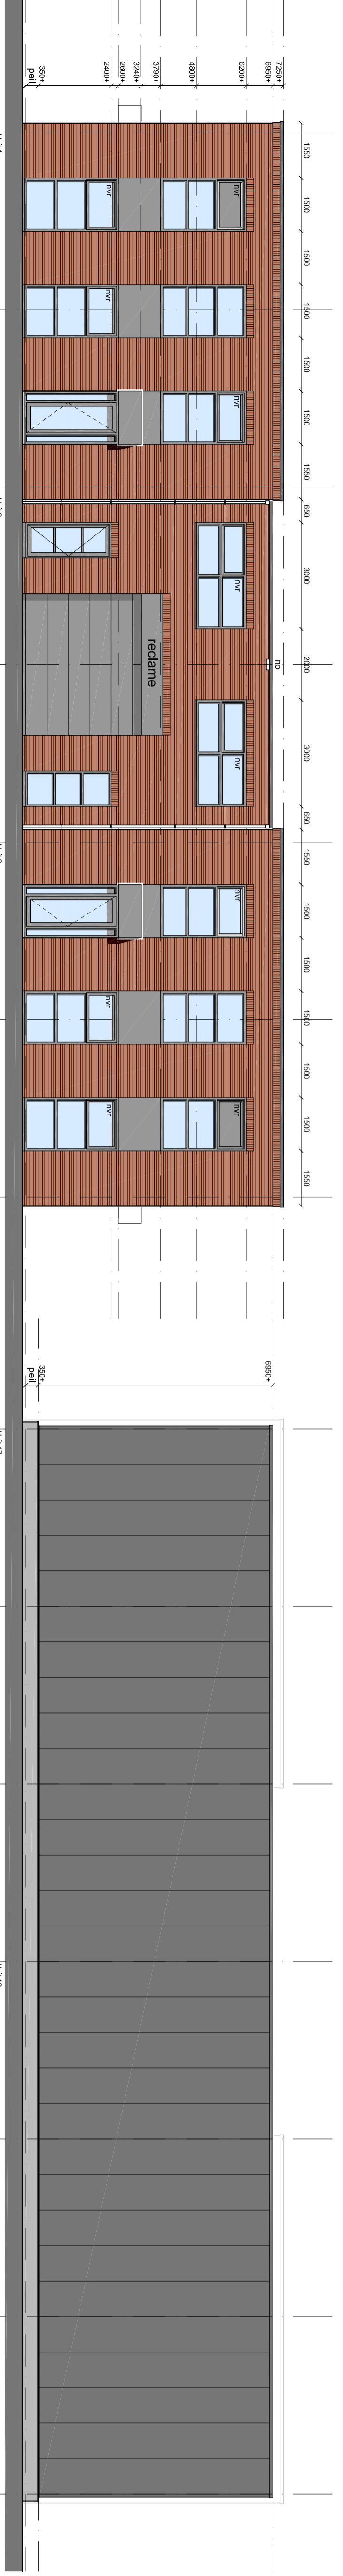

Voorgevel

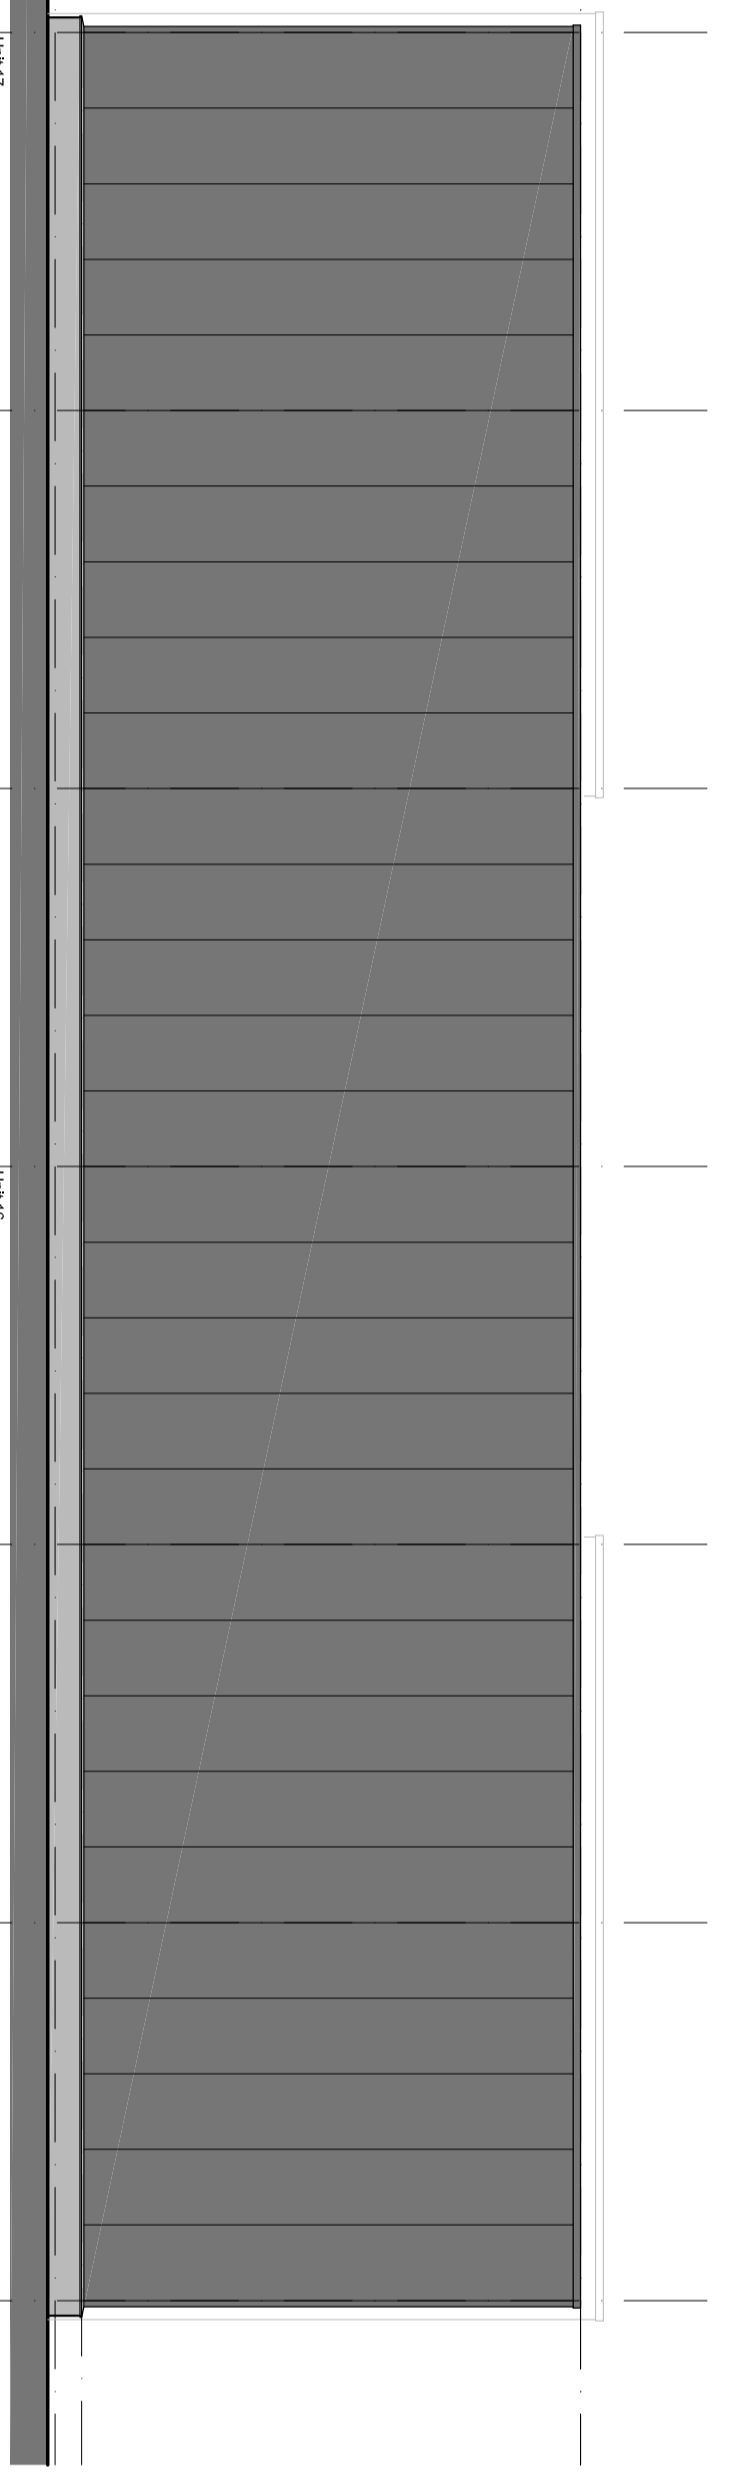

Achtergevel

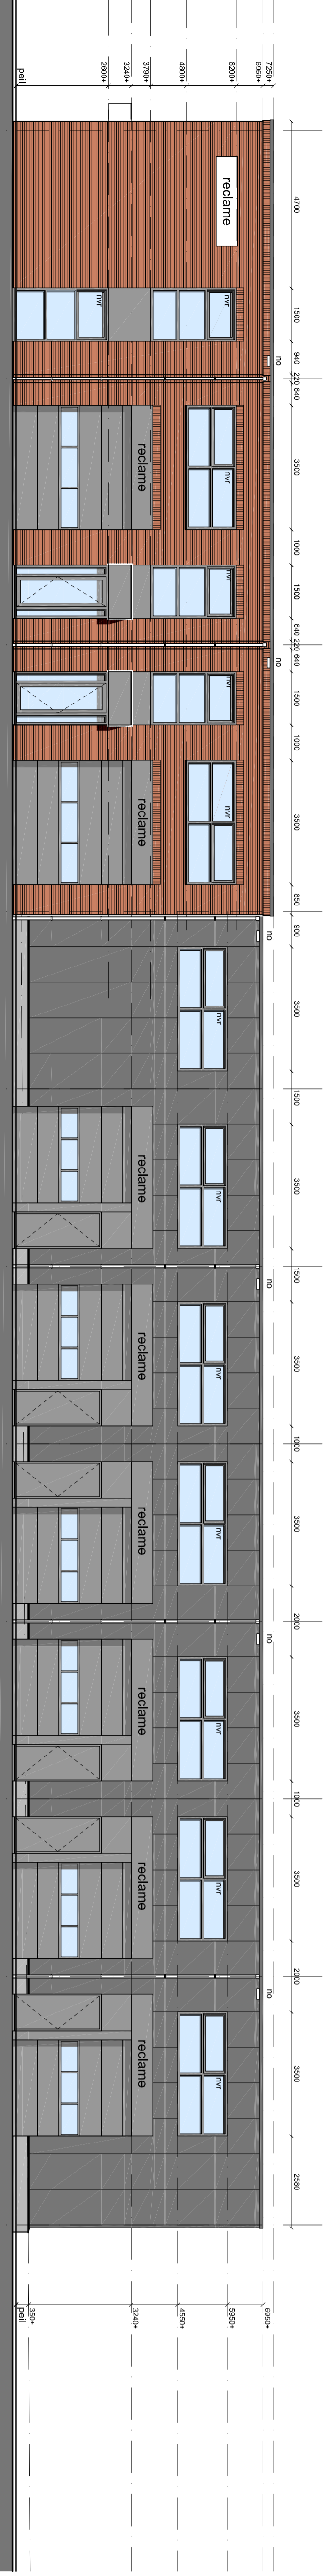


Rechterzijgevel




Linkerzijgevel

Materialen en kleuren

kozijnen	kunststof	antraciet	RAL 7016
deuren	kunststof	antraciet	RAL 7016
deurband	staal	antraciet	RAL 7021
terracevloerover	pvc	gips	

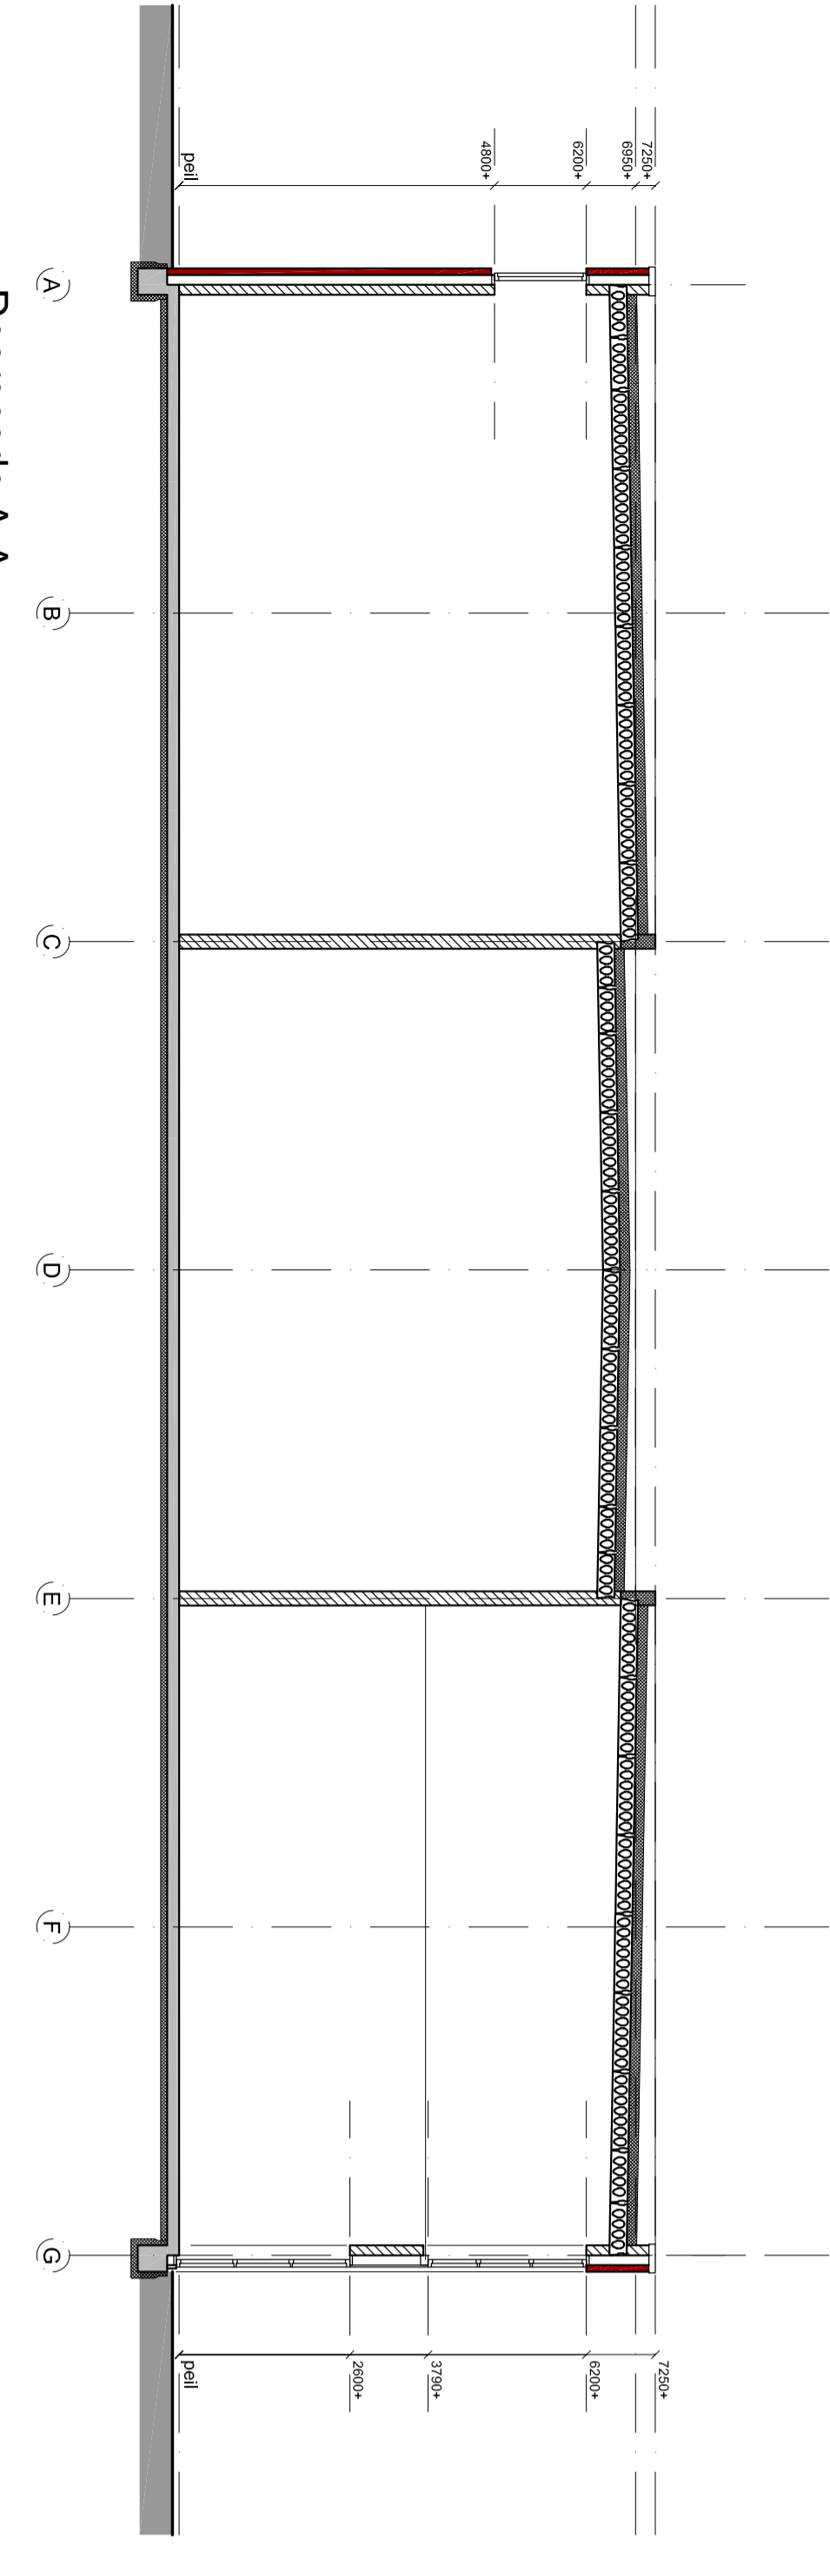


Doorsnede A-A

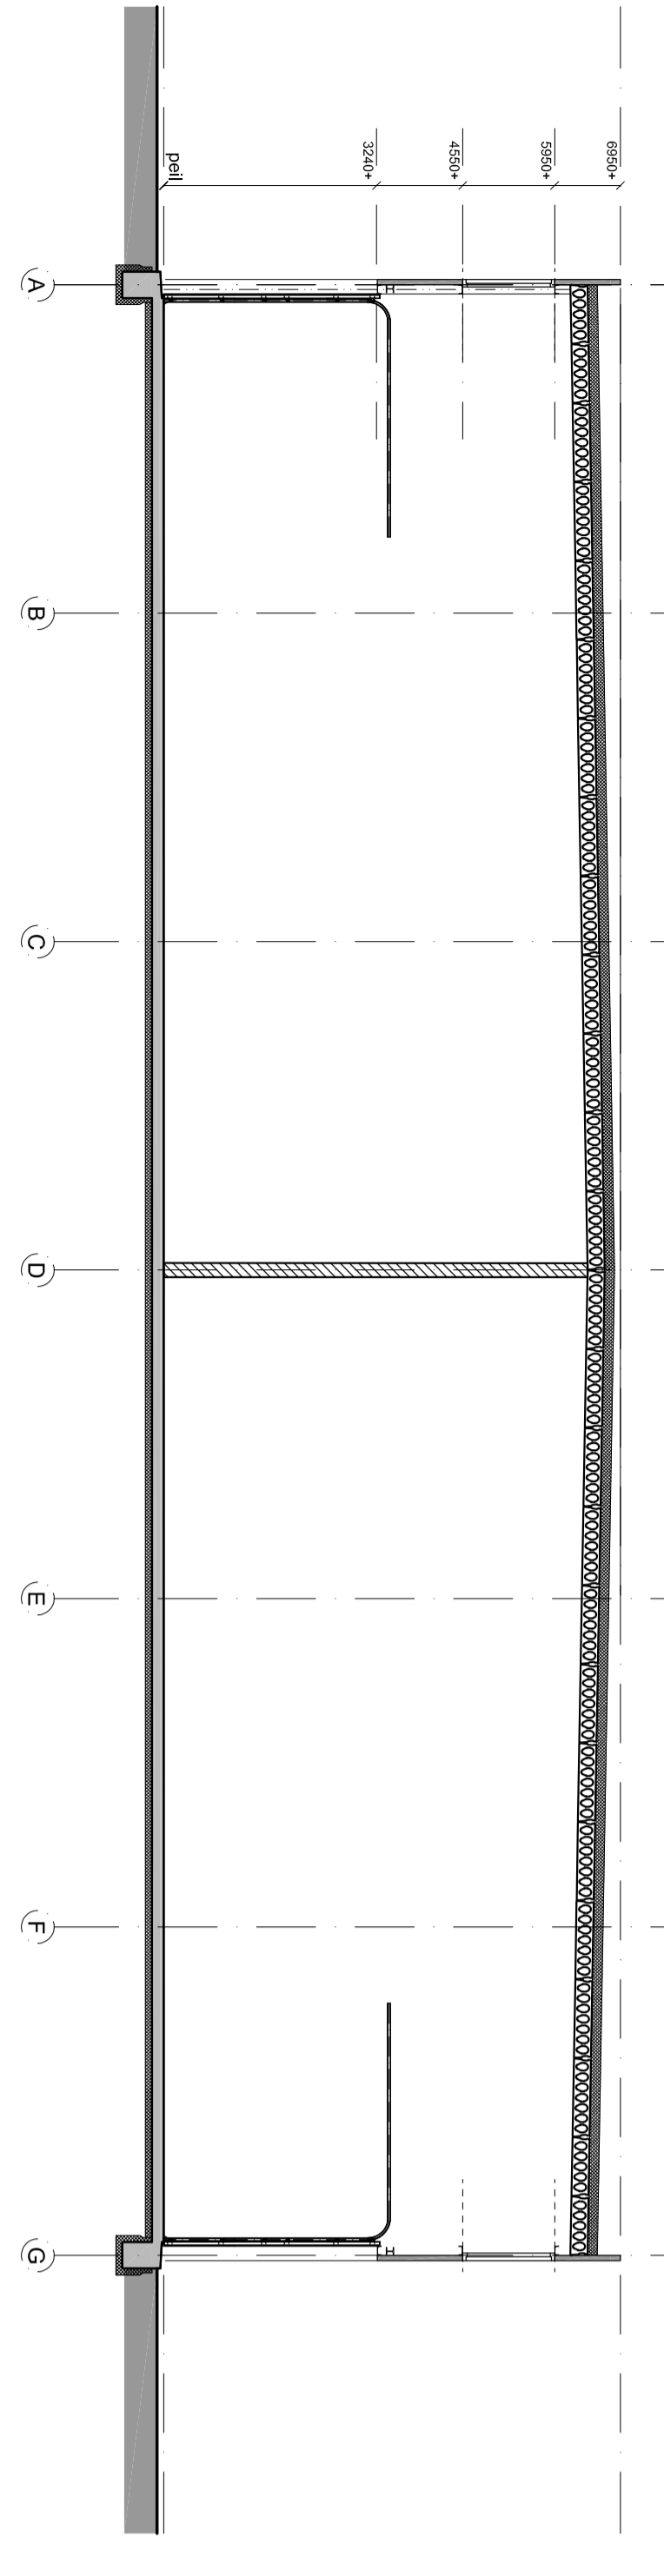

Doorsnede B-B



3D Impressie

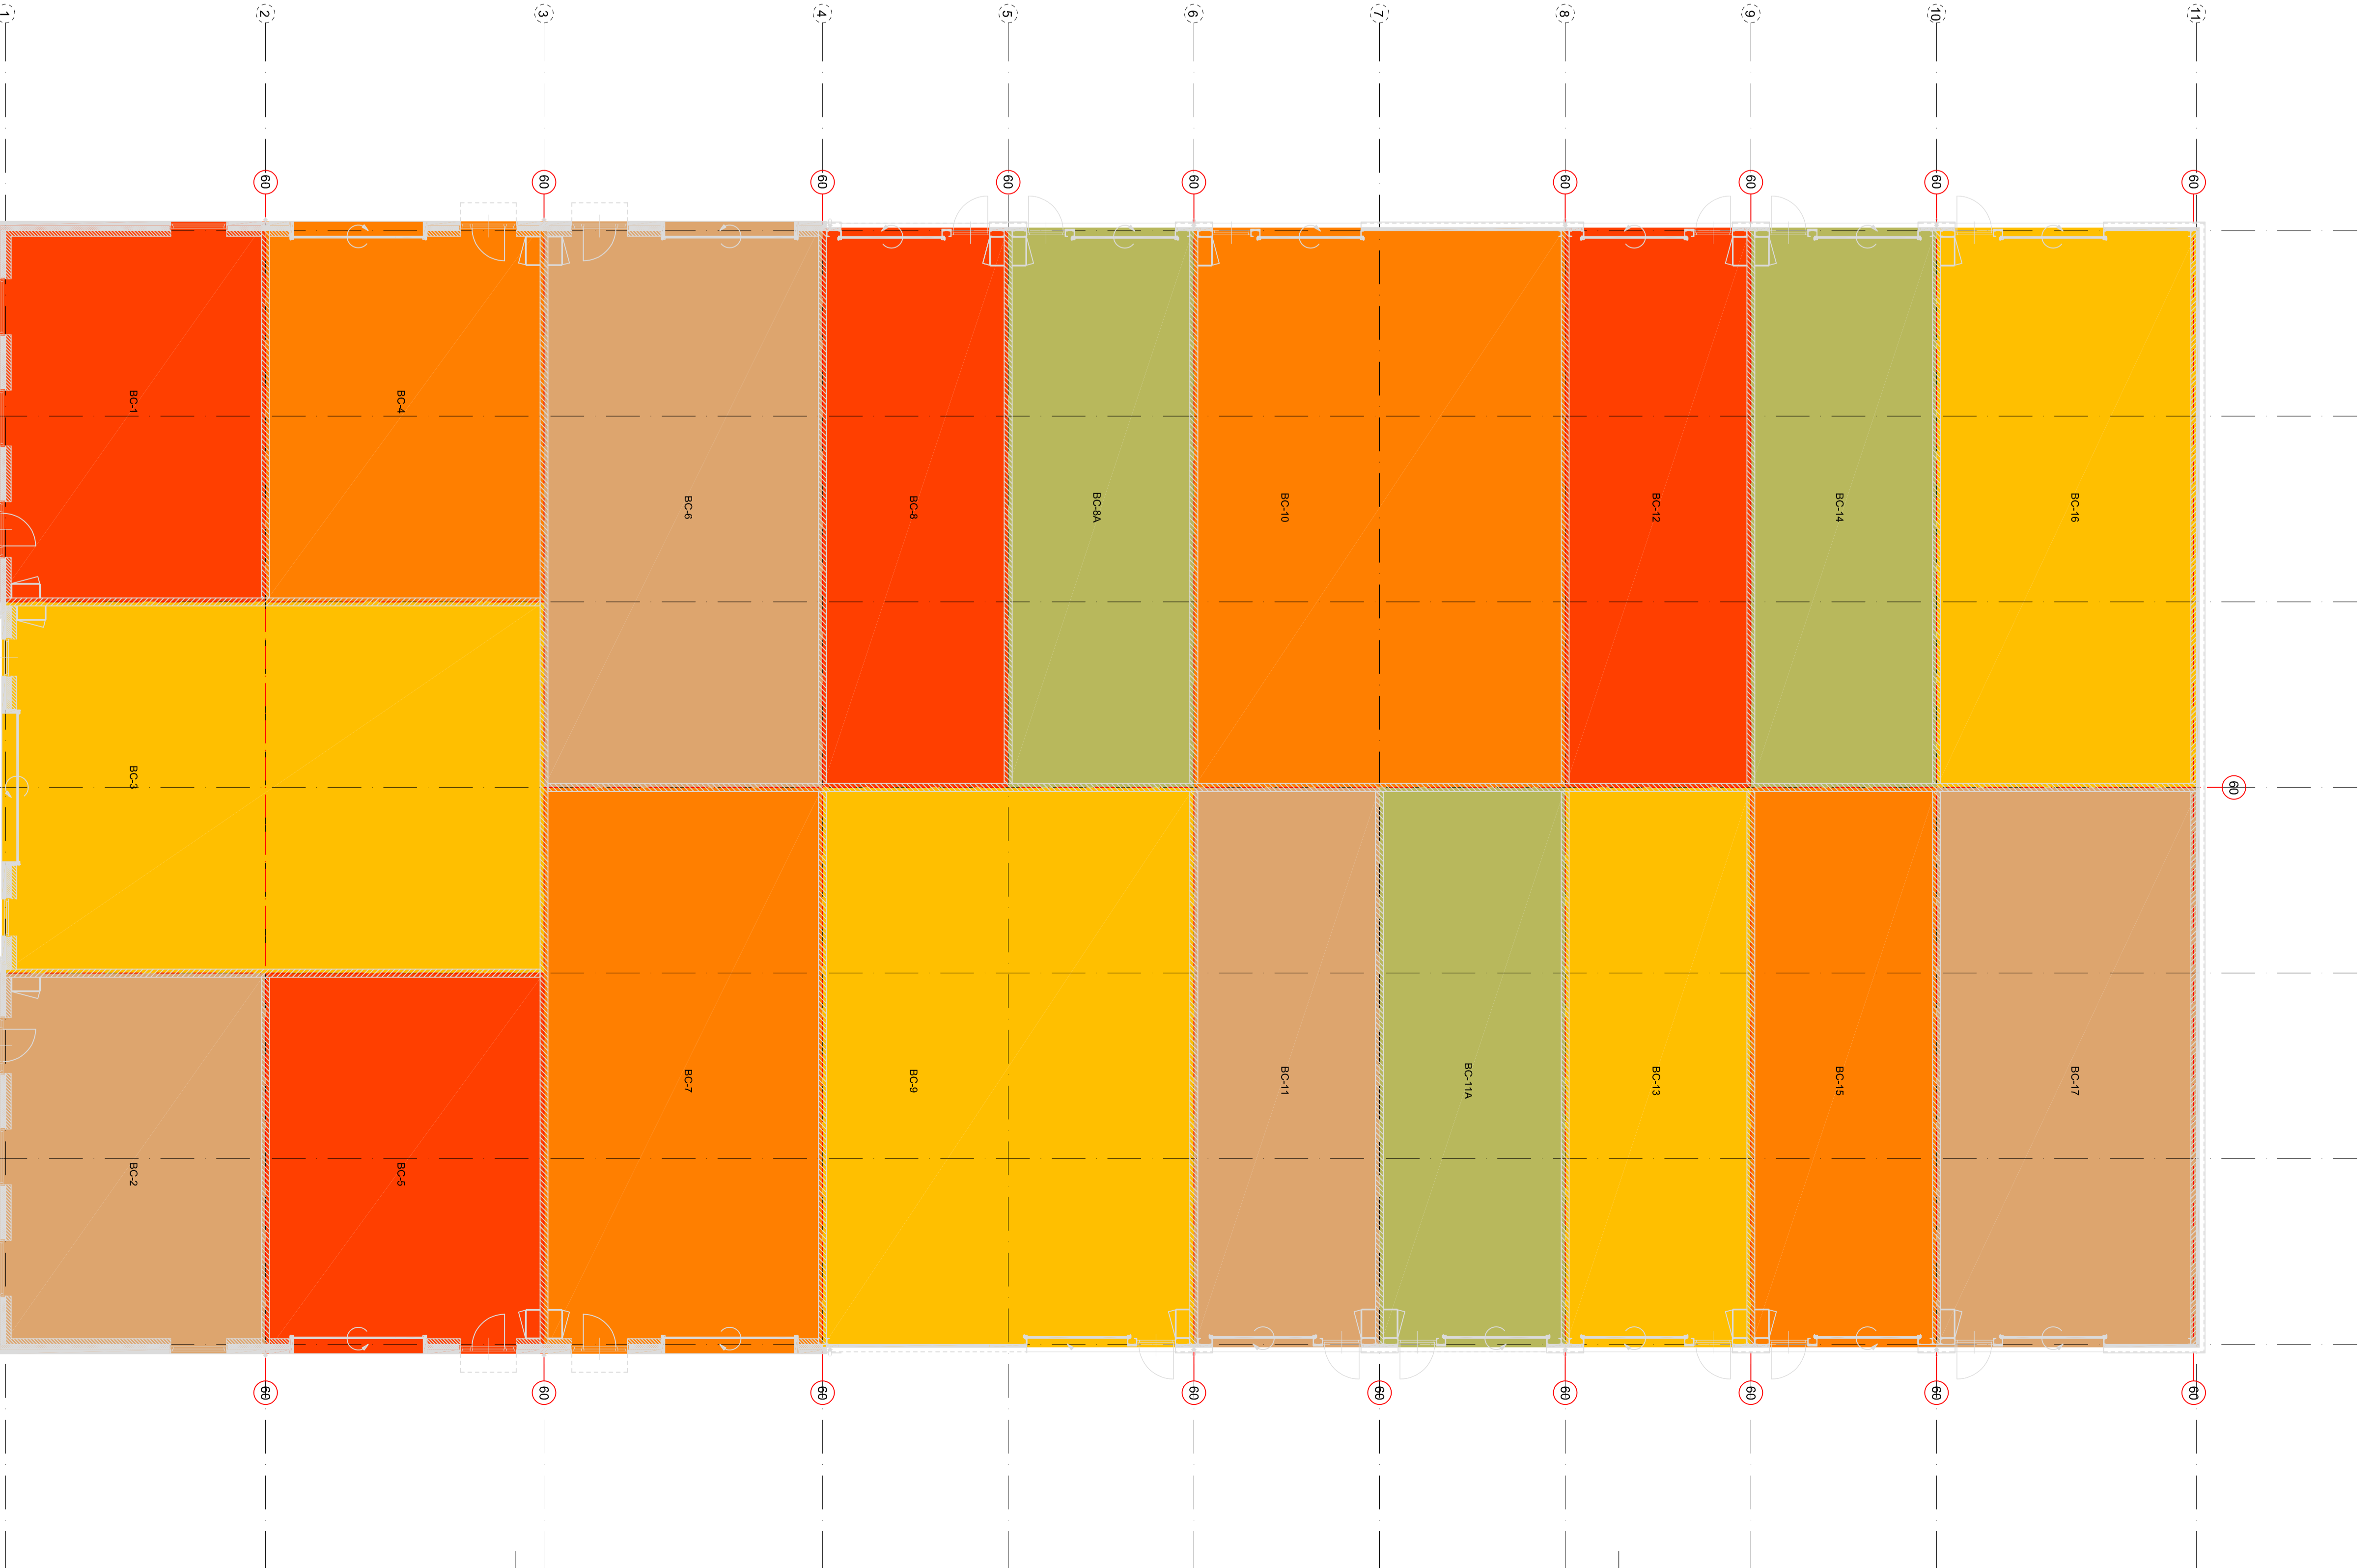

Begane grond

Maatvoering en/of ontbrekende maatvoering in het werk te controleren

RVVO Rademakers Vastgoed & Ontwikkeling

RGB ARCHITECTEN

Project: Nieuwbouw bedrijfsverzamelcomplex

Onderdeel: Bestektekering gevels, verdieping B-02e



Projectgegevens: Datum: 12/06/2020, Getekend: S. 15/05/21, S. 30/03/22, L. 31/03/22, 2020-101

Opdrachtgever: RVVO

